
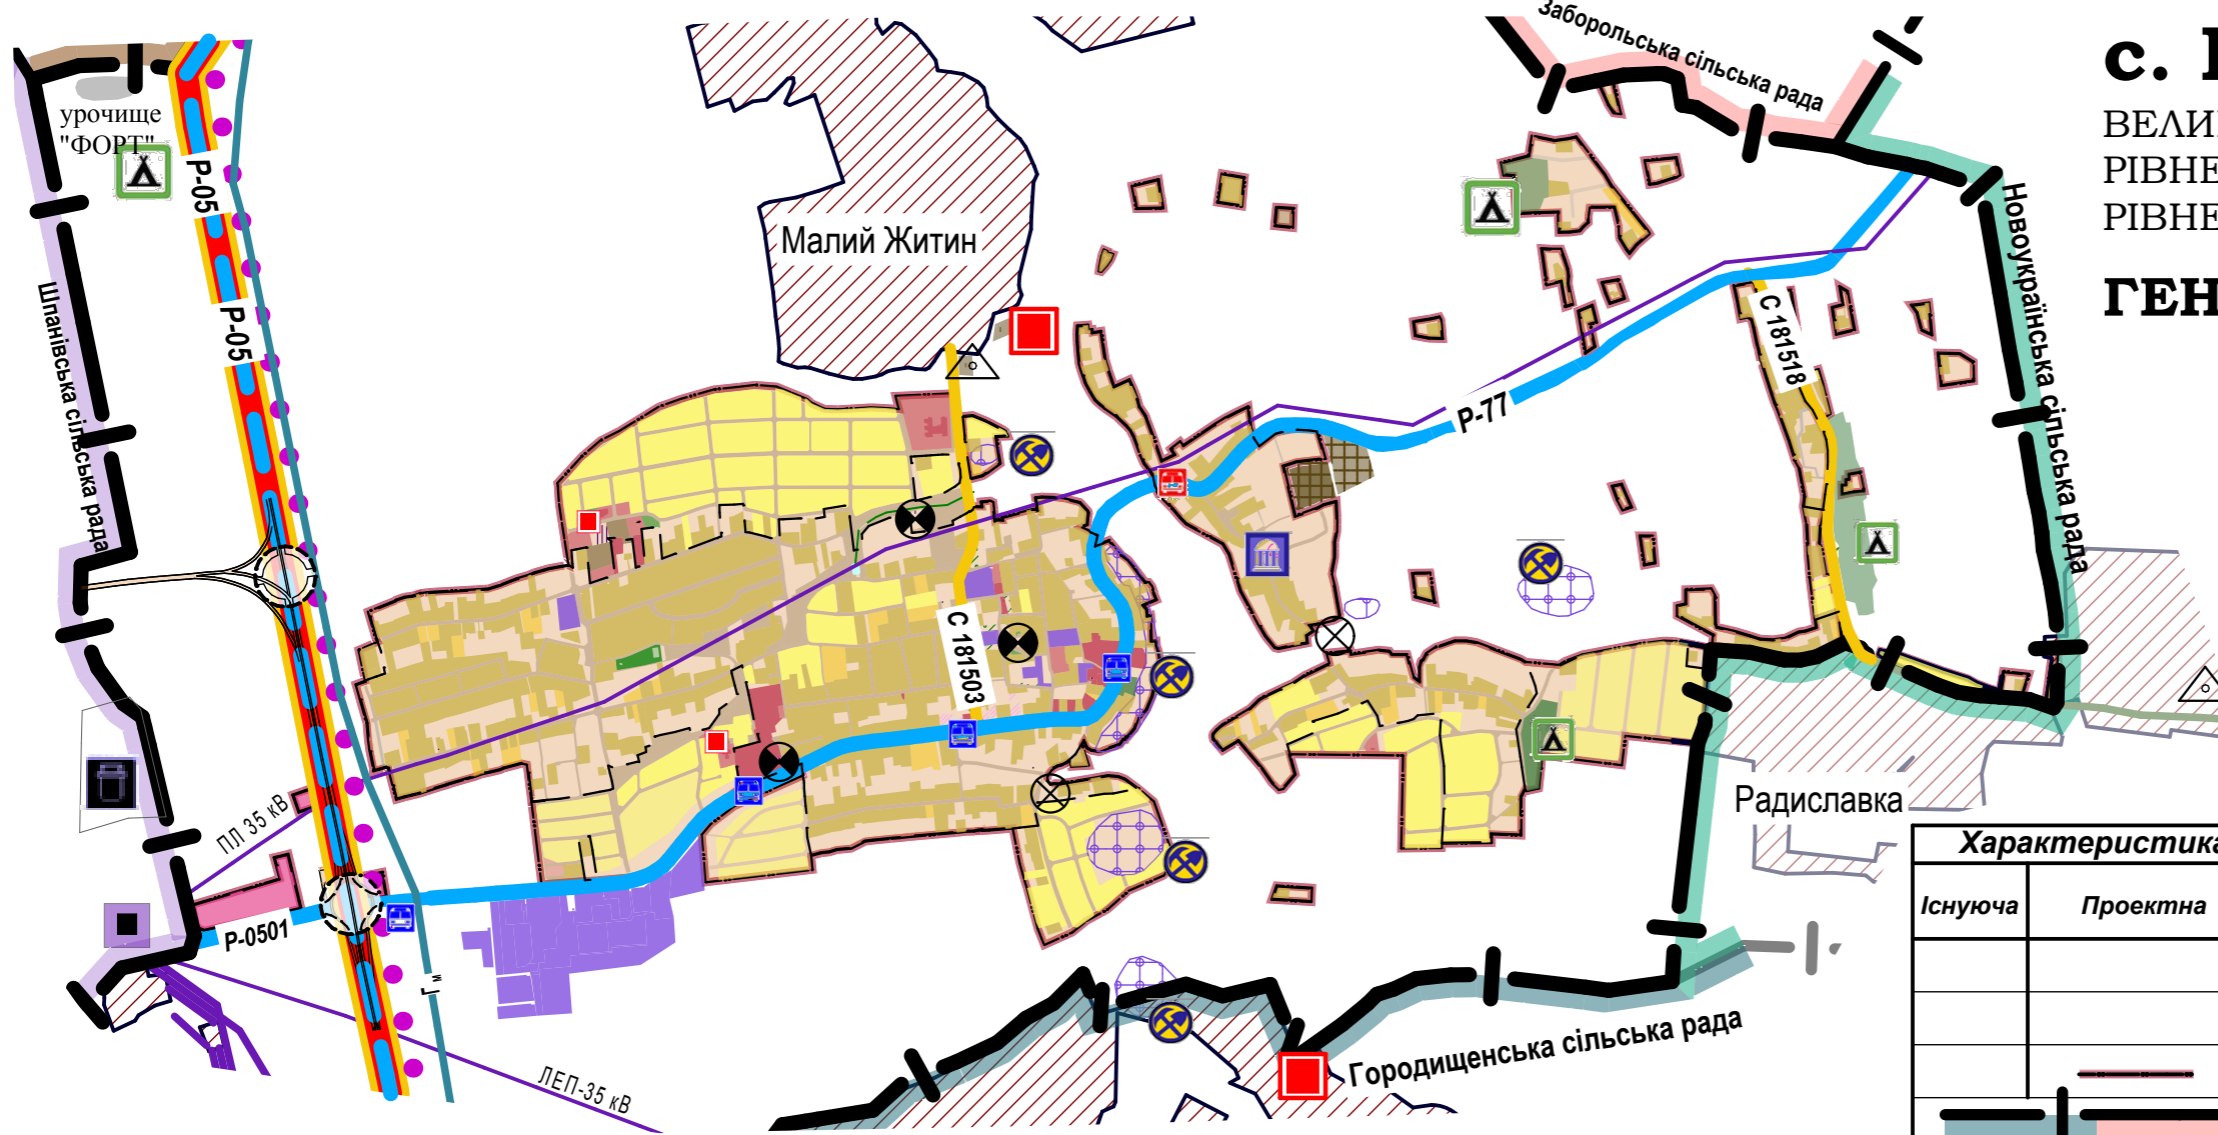


# с. ВЕЛИКИЙ ЖИТИН

ВЕЛИКОЖИТИНСЬКОЇ СІЛЬСЬКОЇ РАДИ  
РІВНЕНСЬКОГО РАЙОНУ  
РІВНЕНСЬКОЇ ОБЛАСТІ

## ГЕНЕРАЛЬНИЙ ПЛАН МОДЕЛЬ РОЗВИТКУ с.ВЕЛИКИЙ ЖИТИН

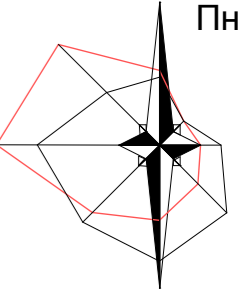

### УМОВНІ ПОЗНАЧЕННЯ

Характеристика		Найменування об'єкту
Існуюча	Проектна	
		Територія с. Великий Житин
		Територія інших населених пунктів
		Межа села
		Межа сільської ради
		Регіональна автодорога
		Районна автодорога
		Зміна статусу з регіональної до міжнародної
		Реконструкція автодороги
		Транспортна розв'язка в двох рівнях
		Транспортна розв'язка в одному рівні

		Житлова забудова
		Громадська забудова
		Виробнича зона
		Зелені насадження загального користування
		Кладовище
		Пождепо
		Водозабір
		Очисні споруди
		Сміттєзвалище
		Зупинка громадського транспорту
		Рекреаційна зона
		Пам'ятка археології місцевого значення

1. Вся територія Великожитинської сільської ради потрапляє в зону впливу від автомобільних коридорів.

**М 1 : 25000**

0 250 500 1000 1500

						7479-13	МД (ГП)			
						Генеральний план с. Великий Житин Рівненського району Рівненської області				
Зм.	Кільк.	Арк.	Недок.	Підпис	Дата	Модель розвитку с.Великий Житин	Стадія	Аркуш	Аркушів	
ГАП		Розора			05.15		П	6		
Кер. групи		Мельничук			05.15					
Розробив		Піліпака			05.15					
Перевірив		Мельничук			05.15					
Н.контр.		Лебідь			05.15	М 1:25000		ДП УДНДІПМ ім. Ю.М. Білокозя РФ "ДІПРОМІСТО"		

Замість інв.

Підпис і дата

Інв. № ориг.