


с. ВЕЛИКИЙ ЖИТИН

ВЕЛИКОЖИТИНСЬКОЇ СІЛЬСЬКОЇ РАДИ
РІВНЕНСЬКОГО РАЙОНУ
РІВНЕНСЬКОЇ ОБЛАСТІ

ГЕНЕРАЛЬНИЙ ПЛАН СХЕМА РОЗТАШУВАННЯ с.ВЕЛИКИЙ ЖИТИН В СИСТЕМІ РОЗСЕЛЕННЯ

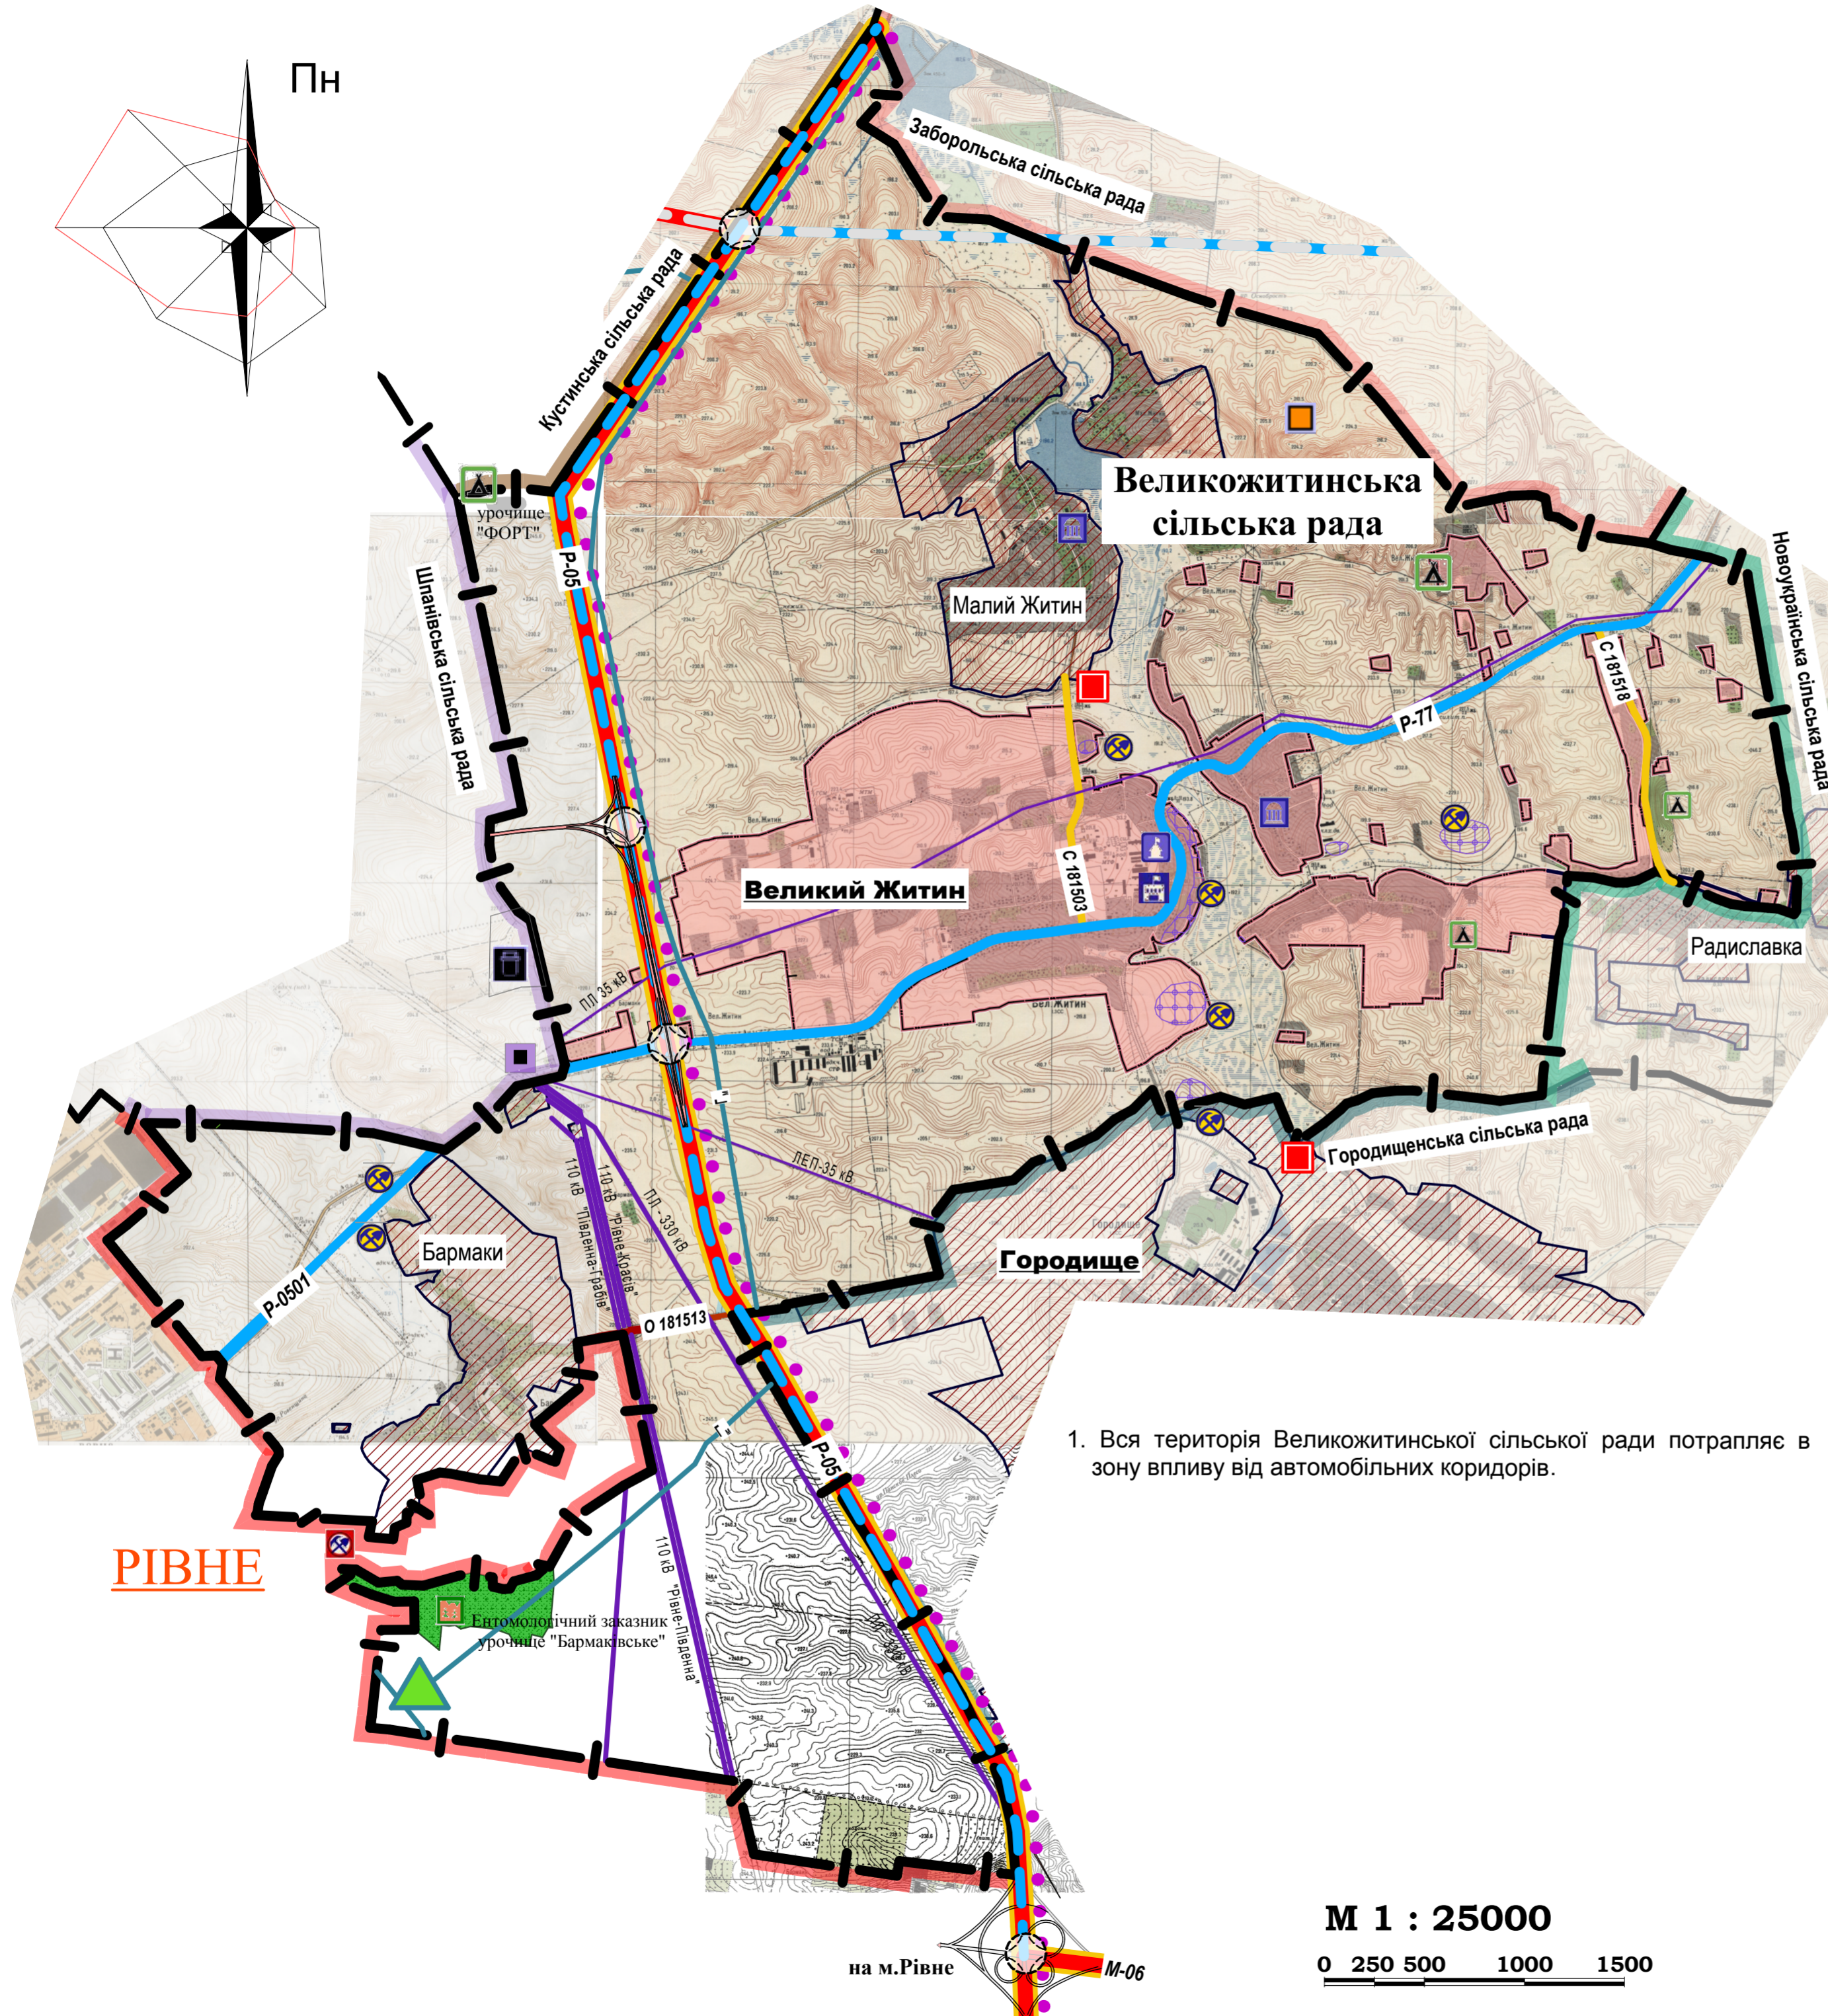

АДМІНІСТРАТИВНИЙ УСТРІЙ

- МЕЖА ВЕЛИКОЖИТИНСЬКОЇ С/Р
- МЕЖІ СУМІЖНИХ РАД
- МЕЖА ВЕЛИКОГО ЖИТИНУ

ТЕРИТОРІЇ НАСЕЛЕНИХ ПУНКТІВ

- ВЕЛИКИЙ ЖИТИН
- ІНШІ НАСЕЛЕНІ ПУНКТИ

ТРАНСПОРТНА ІНФРАСТРУКТУРА

АВТОМОБІЛЬНІ ДОРОГИ ДЕРЖАВНОГО ЗНАЧЕННЯ:

- МІЖНАРОДНІ
- РЕГІОНАЛЬНА

АВТОМОБІЛЬНІ ДОРОГИ МІСЦЕВОГО ЗНАЧЕННЯ:

- ТЕРИТОРІАЛЬНА
- ОБЛАСНА
- РАЙОННА

ЗМІНА СТАТУСУ АВТОДОРІГ:

- З РЕГІОНАЛЬНОЇ ДО МІЖНАРОДНОЇ
- РЕКОНСТРУКЦІЯ
- ТРАНСПОРТНА РОЗВ'ЯЗКА В ДВОХ РІВНЯХ
- ТРАНСПОРТНА РОЗВ'ЯЗКА В ОДНОМУ РІВНІ

ІНЖЕНЕРНА ІНФРАСТРУКТУРА:

- ЕЛЕКТРОПІДСТАНЦІЯ 110 кВ
- ЛІНІЯ ЕЛЕКТРОПЕРЕДАЧ 330, 110 кВ
- ЛІНІЯ ЕЛЕКТРОПЕРЕДАЧ 35 кВ
- ГАЗОРОЗПОДІЛЬЧА СТАНЦІЯ (ГРС)
- МАГІСТРАЛЬНИЙ ГАЗОПРОВІД
- КАНАЛІЗАЦІЙНІ ОЧИСНІ СПОРУДИ

ПРИРОДНО-ЗАПОВІДНИЙ ФОНД

- ТЕРИТОРІЇ ПРИРОДНО-ЗАПОВІДНОГО ФОНДУ
- ЗАПОВІДНЕ УРОЧИЩЕ МІСЦЕВОГО ЗНАЧЕННЯ

ТУРИСТИЧНЕ ЗОНУВАННЯ:
ПІВДЕННА ТУРИСТИЧНА ЗОНА
V - РІВНЕНСЬКО-КОРЕЦЬКА ТУРИСТИЧНА ПІДЗОНА

- МІСЦЕ ВІДПОЧИНКУ НА ПРИРОДІ, РЕКРЕАЦІЙНА ЗОНА

ПАМ'ЯТКИ КУЛЬТУРНОЇ СПАДЩИНИ

- ПАМ'ЯТКА АРХЕОЛОГІЇ НАЦІОНАЛЬНОГО ЗНАЧЕННЯ
- ПАМ'ЯТКА АРХІТЕКТУРИ МІСЦЕВОГО ЗНАЧЕННЯ
- ПАМ'ЯТКА МОНУМЕНТАЛЬНОГО МИСТЕЦТВА МІСЦЕВОГО ЗНАЧЕННЯ
- ПАМ'ЯТКА ІСТОРІЇ МІСЦЕВОГО ЗНАЧЕННЯ
- ПАМ'ЯТКА АРХЕОЛОГІЇ МІСЦЕВОГО ЗНАЧЕННЯ

ПРИРОДНІ РЕСУРСИ: НЕРУДНІ ДЛЯ БУДІВНИЦТВА ЦЕГЕЛЬНА СИРОВИНА

- ПЛАСТИФІКАТОРИ
- ПОЛІГОН ЗАХОРОНЕННЯ ТПВ

1. Вся територія Великожитинської сільської ради потрапляє в зону впливу від автомобільних коридорів.

РІВНЕ

М 1 : 25000
0 250 500 1000 1500

						7479-13		МД (ГП)	
						Генеральний план с. Великий Житин Рівненського району Рівненської області			
Зм.	Кільк	Арк.	Недон.	Підпис	Дата	Стадія	Аркуш	Аркушів	
ГАП	Розора				04.15	П	2		ДП УДНДІПМ ім. Ю.М. Білоконя РФ "ДІПРОМІСТО"
Кер. групи	Мельничук				04.15				
Розробив	Ліліпака				04.15				
Перевірив	Мельничук				04.15				
Н.контр.	Лебідь				04.15	Схема розташування с.Великий Житин в системі розселення М 1:25000			

Інв. № ориг. Підпис і дата Замість інв.